PEMERINTAH PROPINSI KALIMANTAN TIMUR
DINAS PEMUDA DAN OLAHRAGA
PROV. KALIMANTAN TIMUR UPTD PPO

KETERANGAN :

PAKET :

REINSTAL JARINGAN AIR STADION UTAMA

NAMA GAMBAR :

PETA KOTA SAMARINDA

TANGGAL	SKALA	KODE GMBR	NO. LMBR	JML. LMBR
			1	

KONSULTAN PERENCANA

CV. ARYA MITRA KONSULINDO

Ir. Hany Marlina, ST
Direktur

PEJABAT PELAKSANA TEKNIS KEGIATAN (PPTK)

Mohammad Yusran
NIP. 19700804 199203 1 007

DISETUJUI OLEH :

KUASA PENGGUNA ANGGARAN (KPA)

Ruspiansyah, S.Sos, M.Si
NIP. 19700210 199002 1 002



PEMERINTAH PROPINSI KALIMANTAN TIMUR
DINAS PEMUDA DAN OLAHRAGA
PROV. KALIMANTAN TIMUR UPTD PPO

KETERANGAN :

PAKET :

REINSTAL JARINGAN AIR STADION UTAMA

NAMA GAMBAR :

SITE PLAN

TANGGAL	SKALA	KODE GMBR	NO. LMBR	JML. LMBR
			2	

KONSULTAN PERENCANA

CV. ARYA MUDA KONSULINDO

Ir. Harry Maryanto, ST
Direktur

DI PERIKSA OLEH :


PEJABAT PELAKSANA TEKNIS KEGIATAN (PPTK)

Mohammad Yusran
NIP : 19700804 199203 1 007

DISETUJUI OLEH :

KUASA PENGGUNA ANGGARAN (KPA)

Ruspiansyah, S.Sos, M.Si
NIP : 19700210 199002 1 002

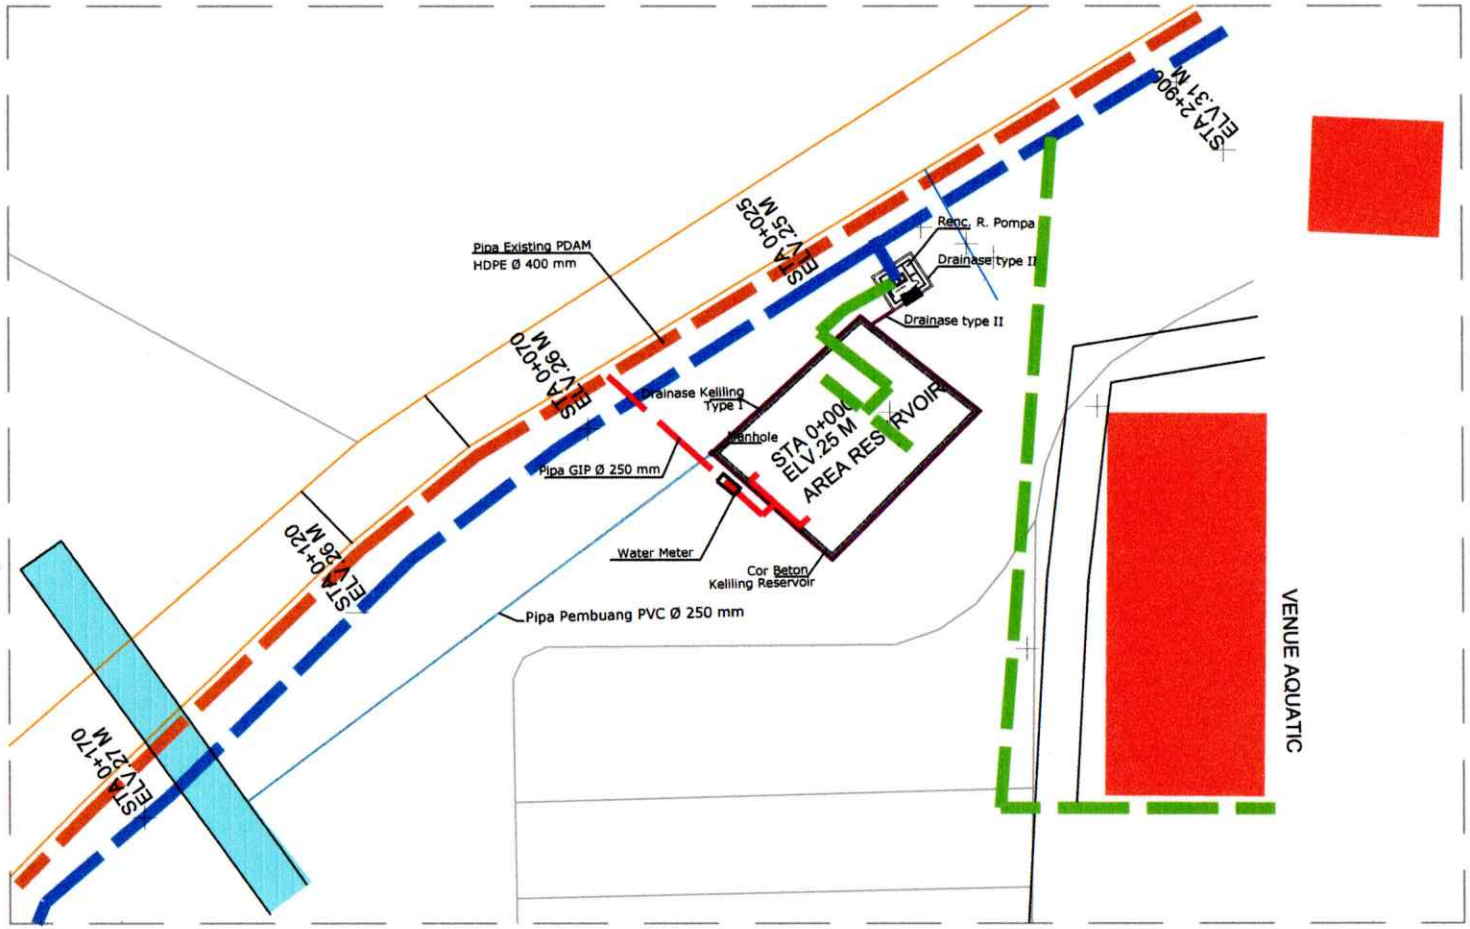

LAYOUT AREA VENUE AQUATIC DAN RESERVOIR

SKALA 1 : 800

PEMERINTAH PROPINSI KALIMANTAN TIMUR
DINAS PEMUDA DAN OLAHRAGA
PROV. KALIMANTAN TIMUR UPTD PPO

KETERANGAN :

PAKET :

REINSTAL JARINGAN AIR STADION UTAMA

NAMA GAMBAR :

LAYOUT AREA VENUE AQUATIC / RESERVOIR

TANGGAL	SKALA	KODE GMBR	NO. LMBR	JML. LMBR
			3	

KONSULTAN PERENCANA

CV. ARYA MUDA KONSULINDO

Ir. Harry Maryanto, ST
Direktur

DI PERIKSA OLEH :


PEJABAT PELAKSANA TEKNIS KEGIATAN (PPTK)

Mohammad Yusran
NIP : 19700804 199203 1 007

DISETUJUI OLEH :

KUASA PENGGUNA ANGGARAN (KPA)

Ruspiansyah, S.Sos, M.Si
NIP : 19700210 199002 1 002

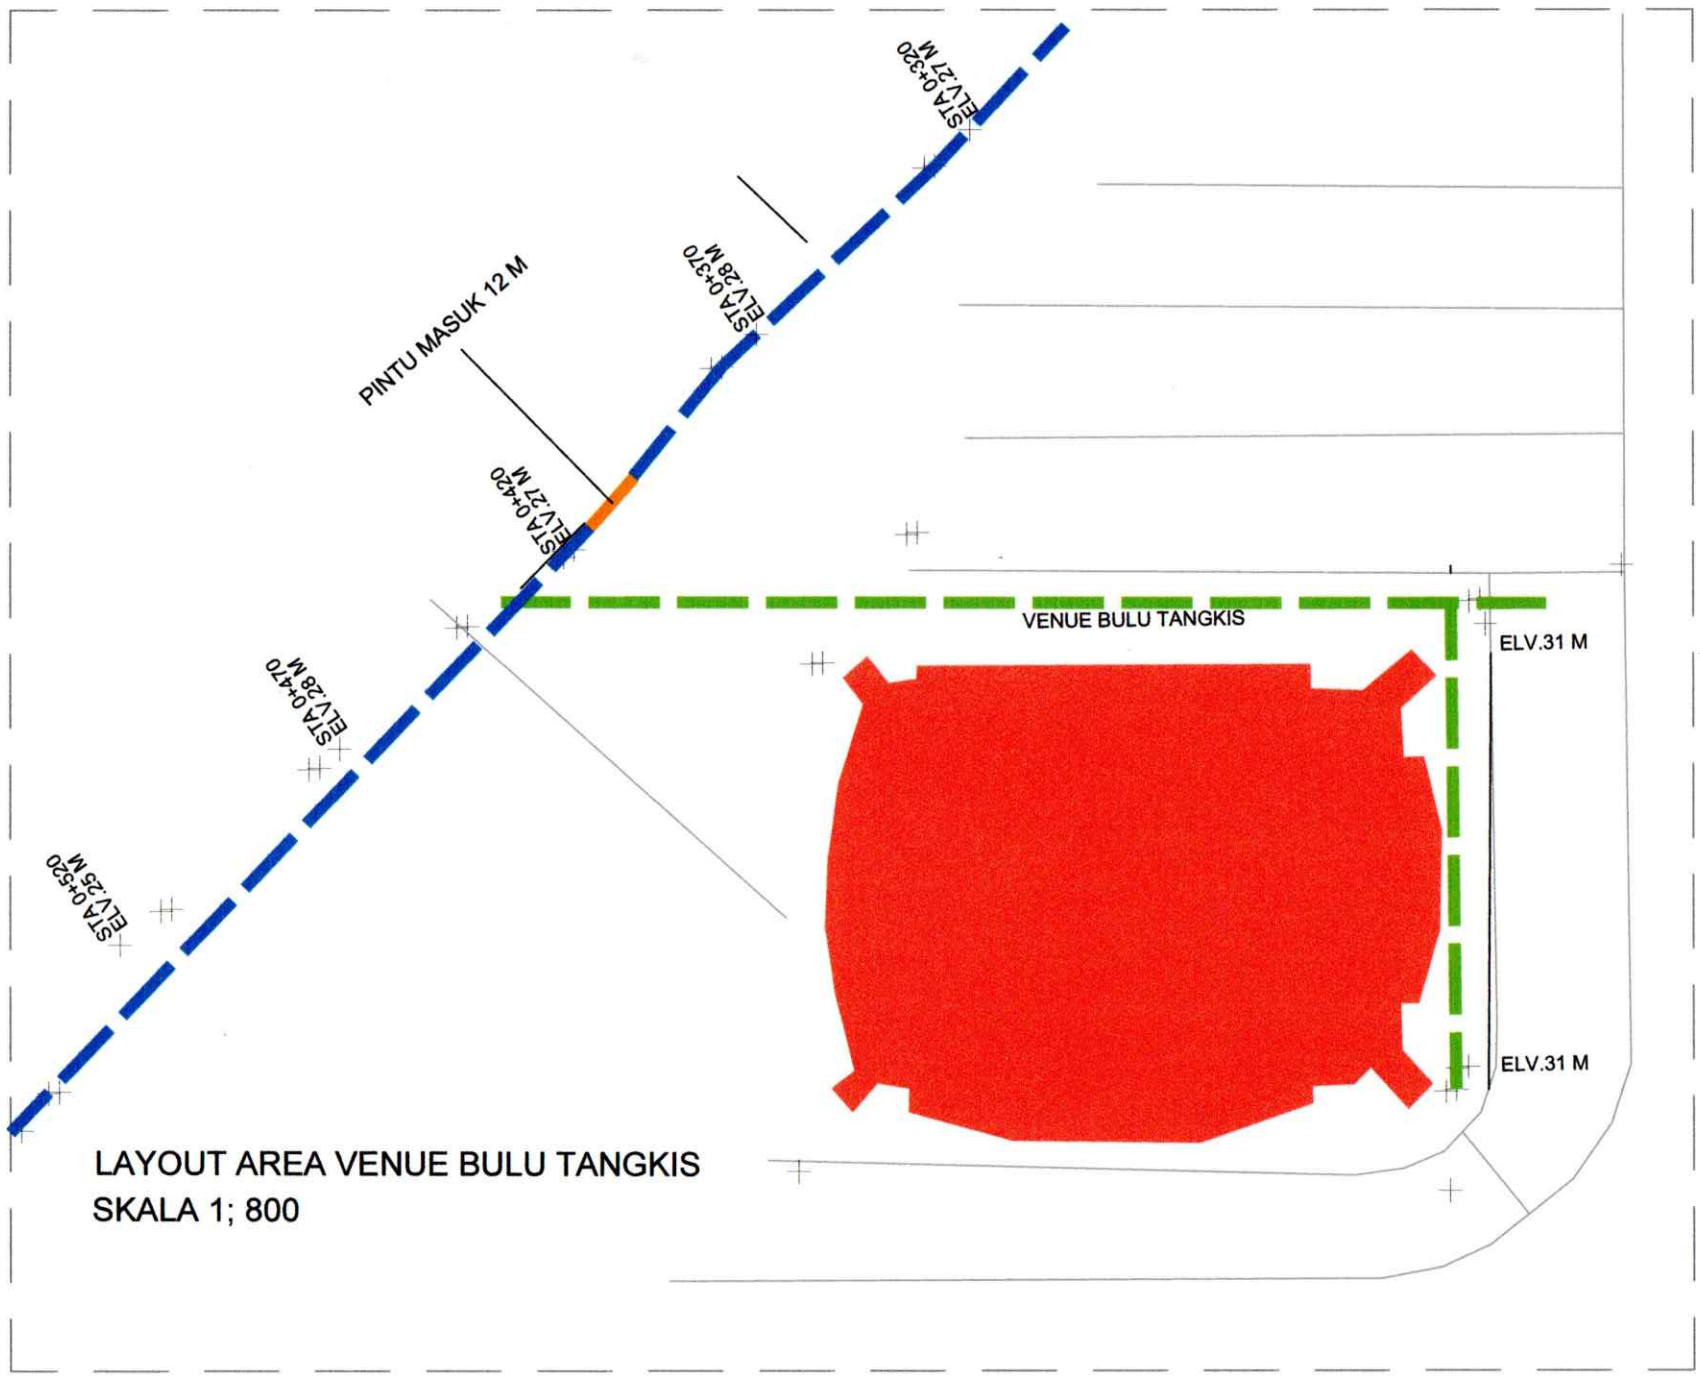

LAYOUT AREA VENUE BULU TANGKIS
SKALA 1; 800

PEMERINTAH PROPINSI KALIMANTAN TIMUR
DINAS PEMUDA DAN OLAHRAGA
PROV. KALIMANTAN TIMUR UPTD PPO

KETERANGAN :

PAKET :

REINSTAL JARINGAN AIR STADION UTAMA

NAMA GAMBAR :

LAYOUT AREA VENUE BULU TANGKIS

TANGGAL	SKALA	KODE GMBR	NO. LMBR	JML. LMBR
			4	

KONSULTAN PERENCANA

CV. ARYA MUDA KONSULINDO

Ir. Hary Maryanto, ST
Direktur

DI PERIKSA OLEH :


PEJABAT PELAKSANA TEKNIS KEGIATAN (PPTK)

Mohammad Yusran
NIP : 19700804 199203 1 007

DISETUJUI OLEH :

KUASA PENGGUNA ANGGARAN (KPA)

Ruspiansyah, S.Sos, M.Si
NIP : 19700210 199002 1 002

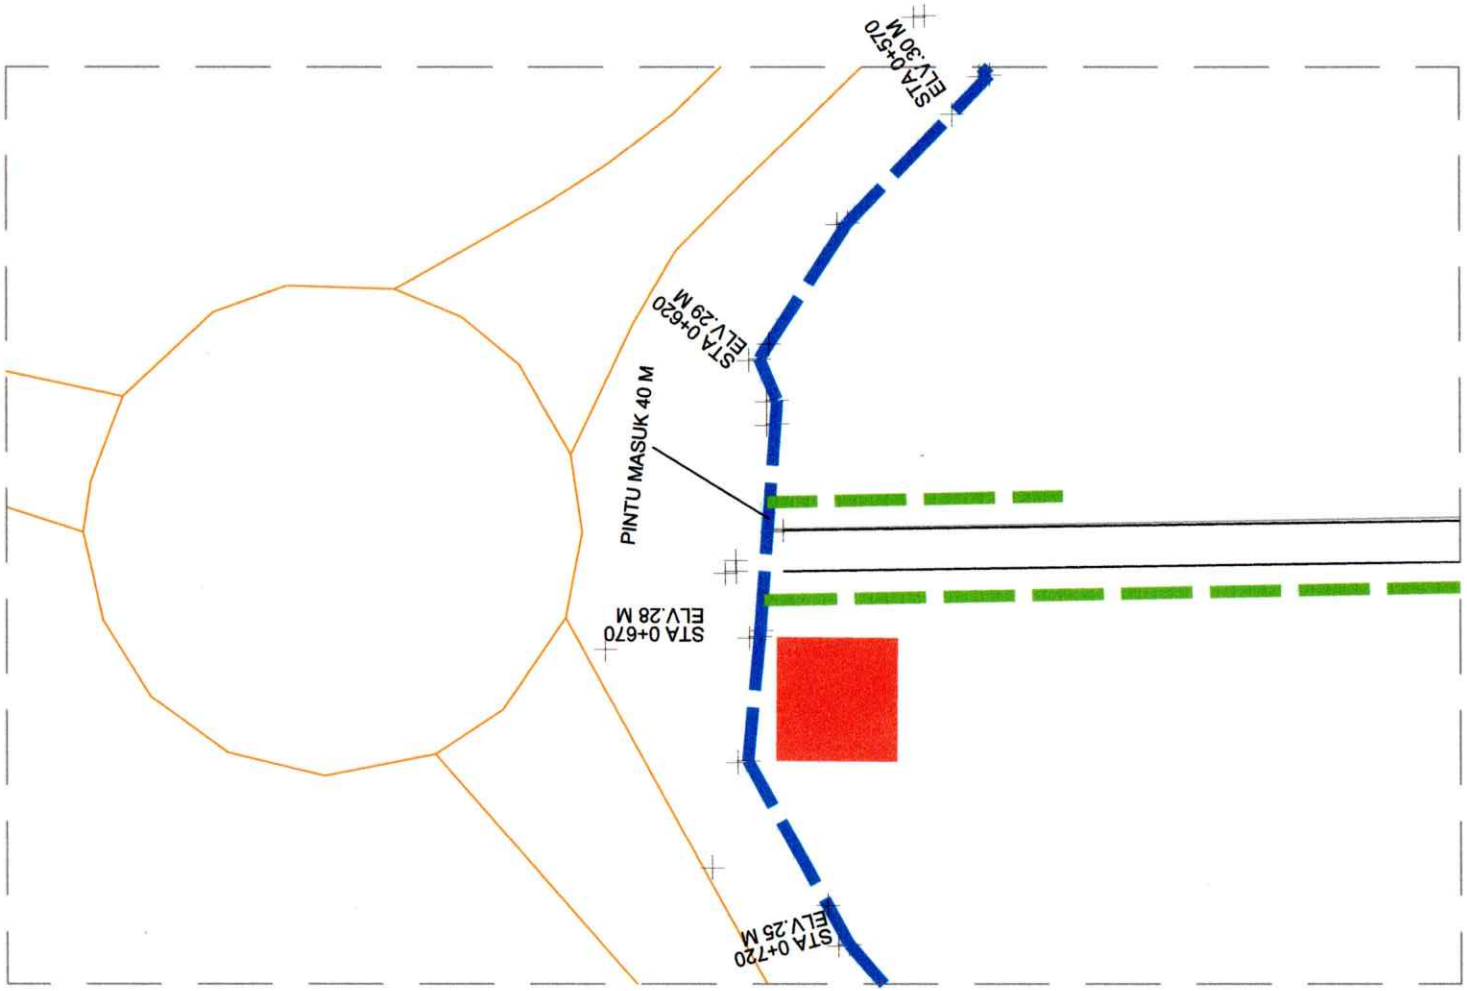

LAYOUT AREA POS JAGA
SKALA 1; 800

PEMERINTAH PROPINSI KALIMANTAN TIMUR
DINAS PEMUDA DAN OLAHRAGA
PROV. KALIMANTAN TIMUR UPTD PPO

KETERANGAN :

PAKET :

REINSTAL JARINGAN AIR STADION UTAMA

NAMA GAMBAR :

TANGGAL	SKALA	KODE GMBR	NO. LMBR	JML. LMBR
			5	

KONSULTAN PERENCANA

CV. ARYA MUDA KONSULINDO

Ir. Harry Maryanto, ST
Direktur

DI PERIKSA OLEH :


PEJABAT PELAKSANA TEKNIS KEGIATAN (PPTK)

Mohammad Yusran
NIP : 19700804 199203 1 007

DISETUJUI OLEH :

KUASA PENGGUNA ANGGARAN (KPA)

Ruspiansyah, S.Sos, M.Si
NIP : 19700210 199002 1 002

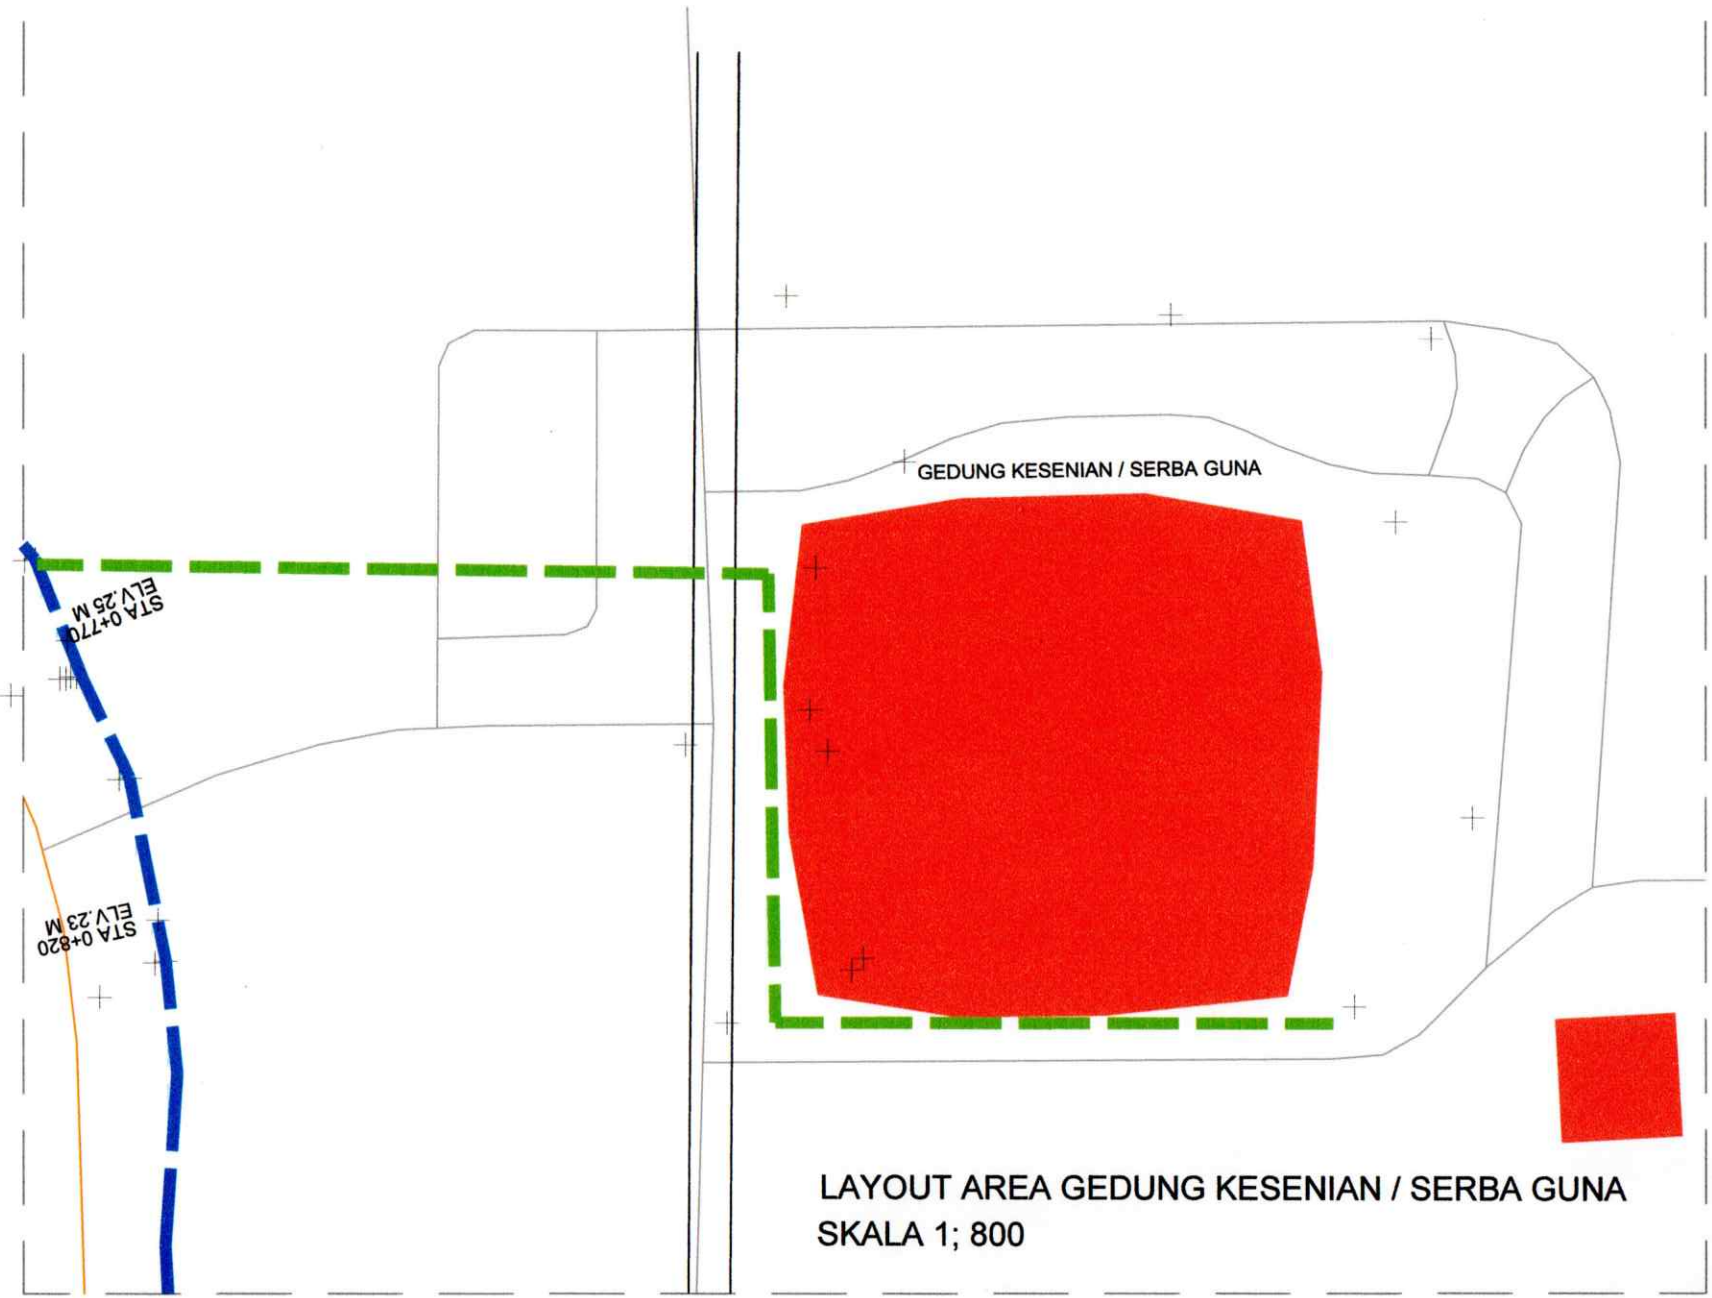

LAYOUT AREA GEDUNG KESENIAN / SERBA GUNA
SKALA 1; 800

PEMERINTAH PROPINSI KALIMANTAN TIMUR
DINAS PEMUDA DAN OLAHRAGA
PROV. KALIMANTAN TIMUR UPTD PPO

KETERANGAN :

PAKET :

REINSTAL JARINGAN AIR STADION UTAMA

NAMA GAMBAR :

LAYOUT AREA GEDUNG KESENIAN/SERBA GUNA

TANGGAL	SKALA	KODE GMBR	NO. LMBR	JML. LMBR
			6	

KONSULTAN PERENCANA

CV. ARYA MUDA KONSULINDO


Ir. Harry Maryanto, ST
Direktur

DI PERIKSA OLEH :
PEJABAT PELAKSANA TEKNIS KEGIATAN (PPTK)

Mohammad Yusran
NIP : 19700804 199203 1 007

DISETUJUI OLEH :
KUASA PENGGUNA ANGGARAN (KPA)

Ruspiansyah, S.Sos, M.Si
NIP : 19700210 199002 1 002

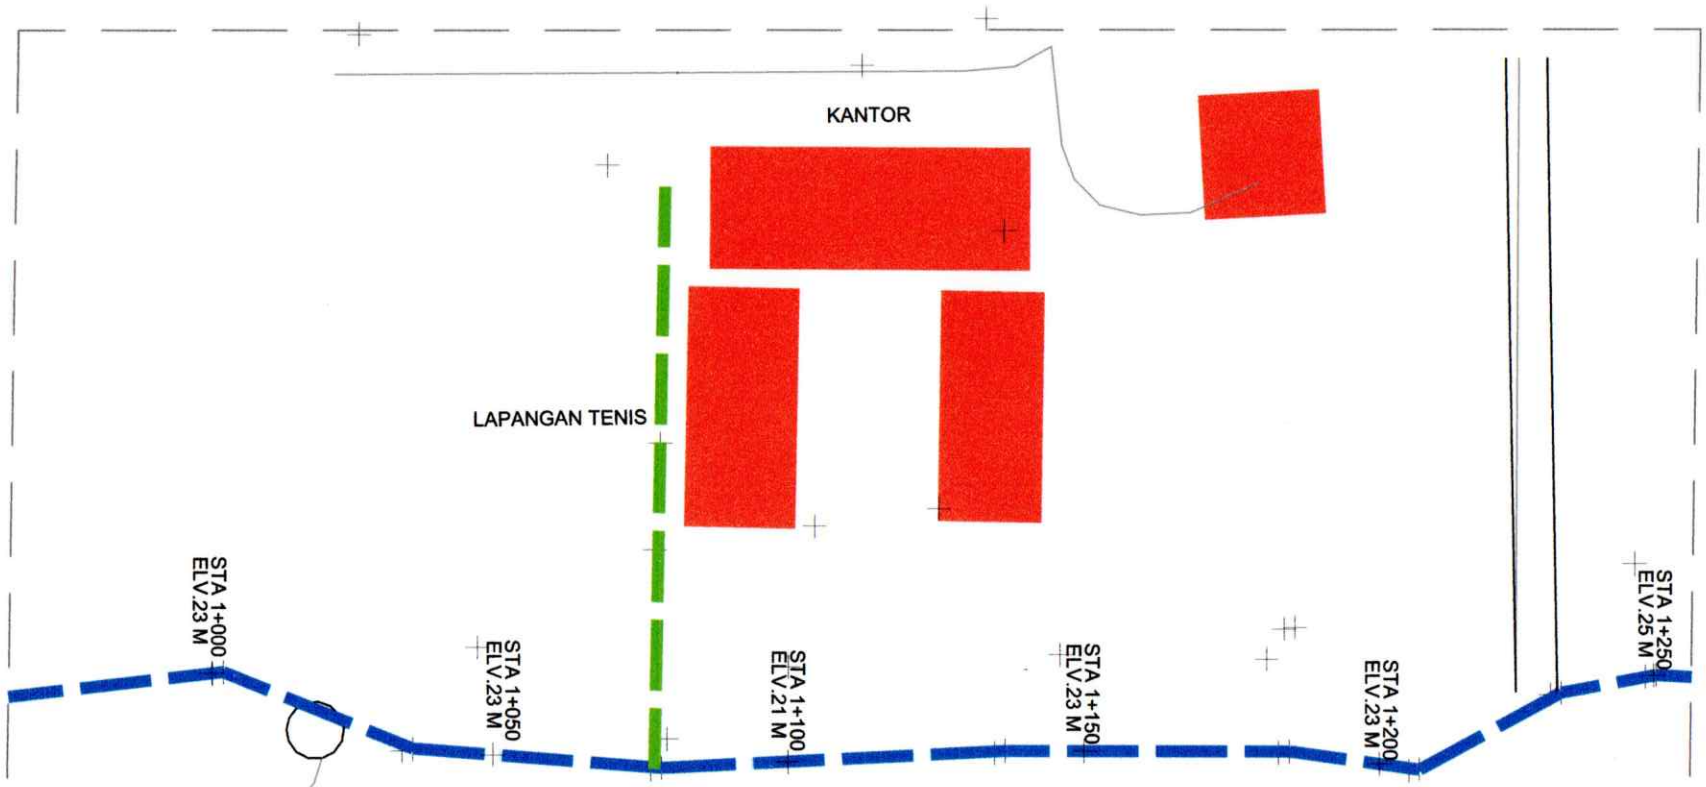

LAYOUT LAPANGAN TENIS / KANTOR
SKALA 1; 800

PEMERINTAH PROPINSI KALIMANTAN TIMUR
DINAS PEMUDA DAN OLAHRAGA
PROV. KALIMANTAN TIMUR UPTD PPO

KETERANGAN :

PAKET :

REINSTAL JARINGAN AIR STADION UTAMA

NAMA GAMBAR :

LAYOUT AREA VENUE LAPANGAN TENIS/KANTOR

TANGGAL	SKALA	KODE GMBR	NO. LMBR	JML. LMBR
			7	

KONSULTAN PERENCANA

CV. ARYA MUDA KONSULINDO

Ir. Harry Maryanto, ST
Direktur

DI PERIKSA OLEH :


PEJABAT PELAKSANA TEKNIS KEGIATAN (PPTK)

Mohammad Yusran
NIP : 19700804 199203 1 007

DISETUJUI OLEH :

KUASA PENGGUNA ANGGARAN (KPA)

Ruspiansyah, S.Sos, M.Si
NIP : 19700210 199002 1 002

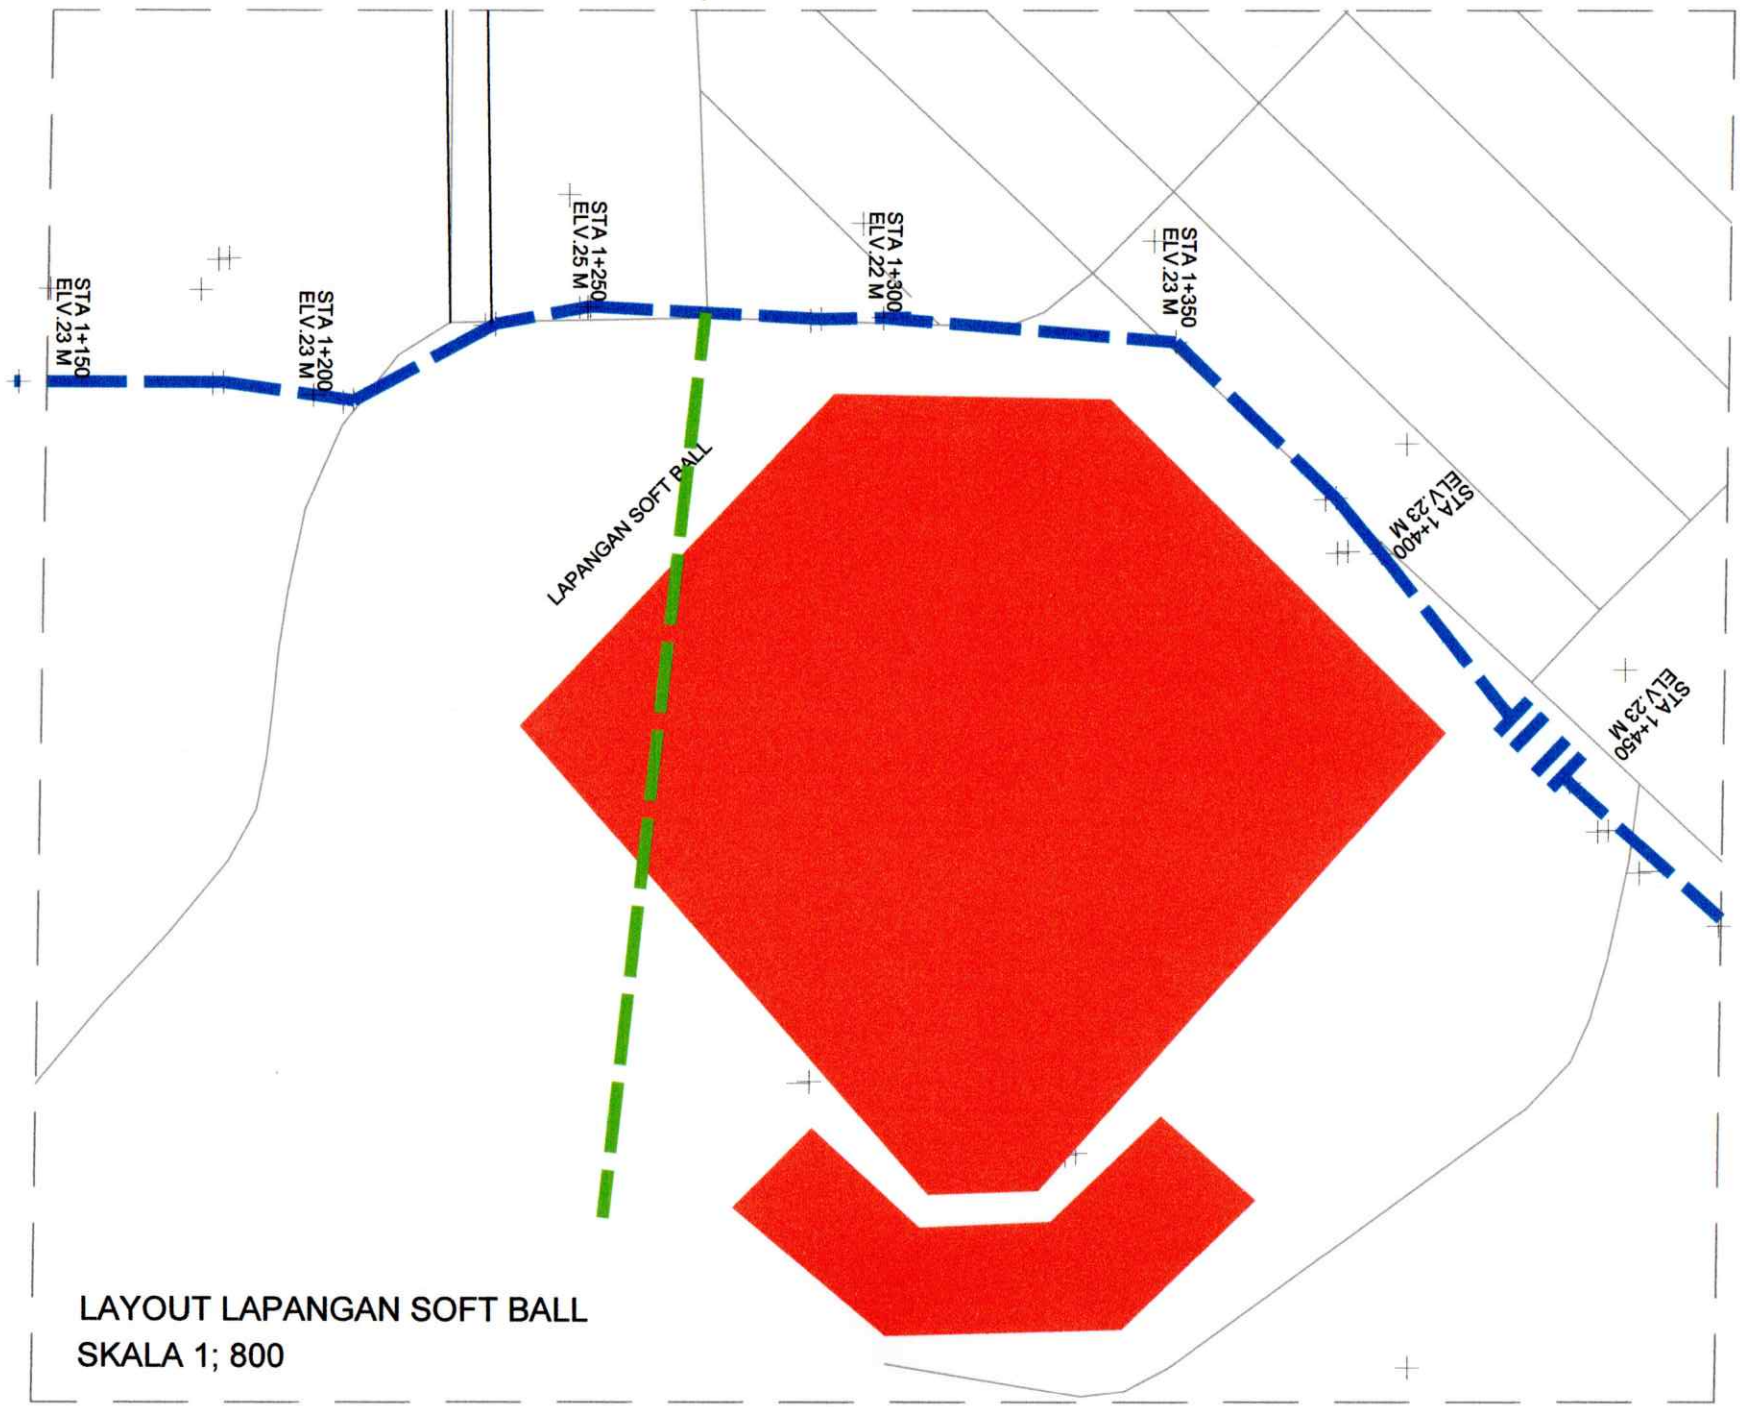

LAYOUT LAPANGAN SOFT BALL
SKALA 1; 800

PEMERINTAH PROPINSI KALIMANTAN TIMUR
DINAS PEMUDA DAN OLAHRAGA
PROV. KALIMANTAN TIMUR UPTD PPO

KETERANGAN :

PAKET :

REINSTAL JARINGAN AIR STADION UTAMA

NAMA GAMBAR :

LAYOUT AREA LAPANGAN SOFT BALL

TANGGAL	SKALA	KODE GMBR	NO. LMBR	JML. LMBR
			8	

KONSULTAN PERENCANA

CV. ARYA MUDA KONSULINDO

Ir. Harry Haryanto, ST
Direktur

DI PERIKSA OLEH :


PEJABAT PELAKSANA TEKNIS KEGIATAN (PPTK)

Mohammad Yusran
NIP : 19700804 199203 1 007

DISETUJUI OLEH :

KUASA PENGGUNA ANGGARAN (KPA)

Ruspiansyah, S.Sos, M.Si
NIP : 19700210 199002 1 002

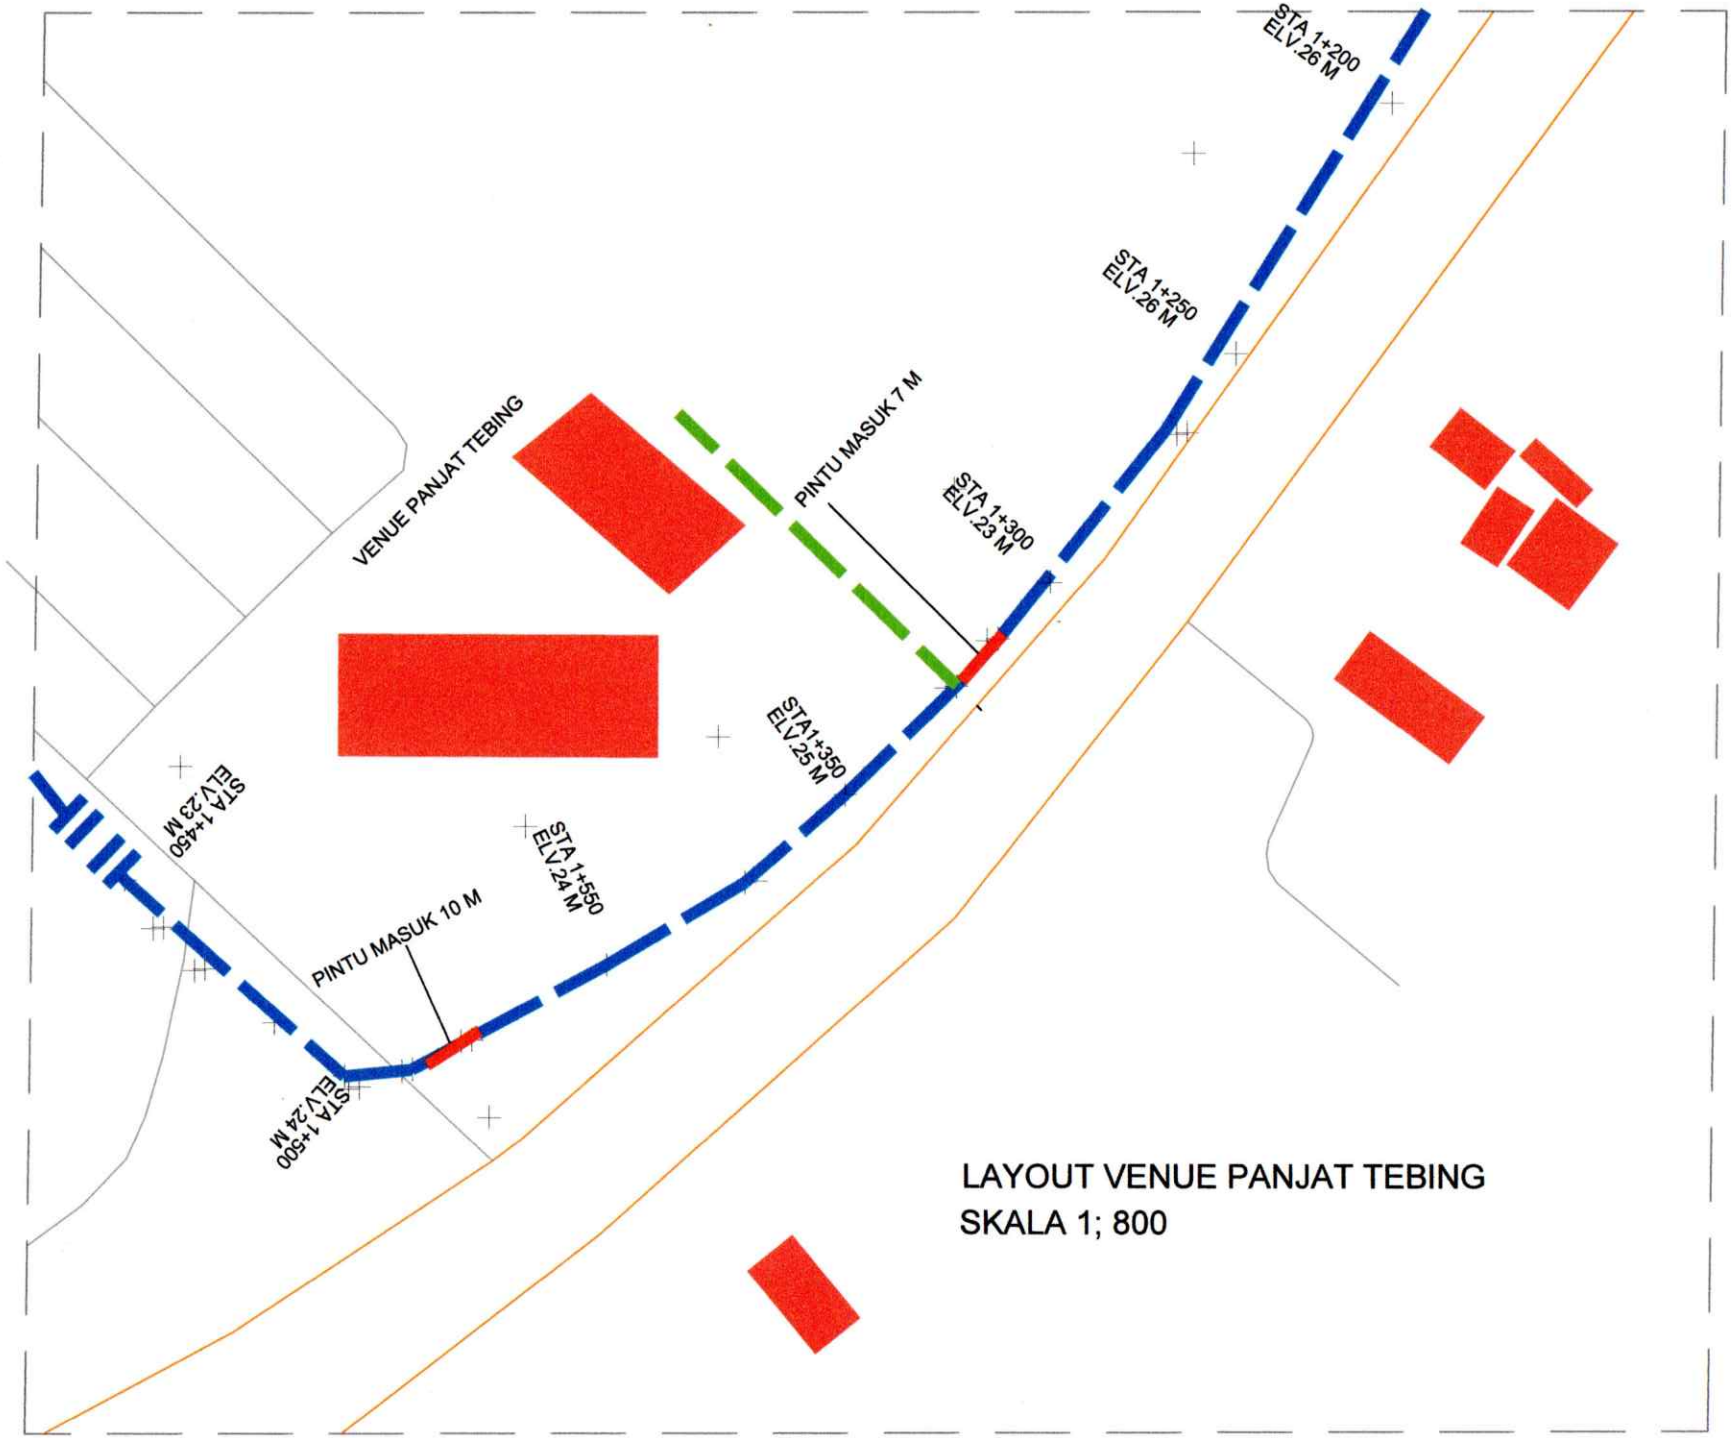

LAYOUT VENUE PANJAT TEBING
SKALA 1; 800

PEMERINTAH PROPINSI KALIMANTAN TIMUR
DINAS PEMUDA DAN OLAHRAGA
PROV. KALIMANTAN TIMUR UPTD PPO

KETERANGAN :

PAKET :

REINSTAL JARINGAN AIR STADION UTAMA

NAMA GAMBAR :

LAYOUT AREA VENUE PANJAT TEBING

TANGGAL	SKALA	KODE GMBR	NO. LMBR	JML. LMBR
			9	

KONSULTAN PERENCANA

CV. ARYA MUDA KONSULINDO

Ir. Harri Maryanto, ST
Direktur

DI PERIKSA OLEH :

PEJABAT PELAKSANA TEKNIS KEGIATAN (PPTK)


Mohammad Yusran
NIP : 19700804 199203 1 007

DISETUJUI OLEH :

KUASA PENGGUNA ANGGARAN (KPA)

Ruspiansyah, S.Sos, M.Si
NIP : 19700210 199002 1 002

LAYOUT AREA STADION UTAMA
SKALA 1; 1200

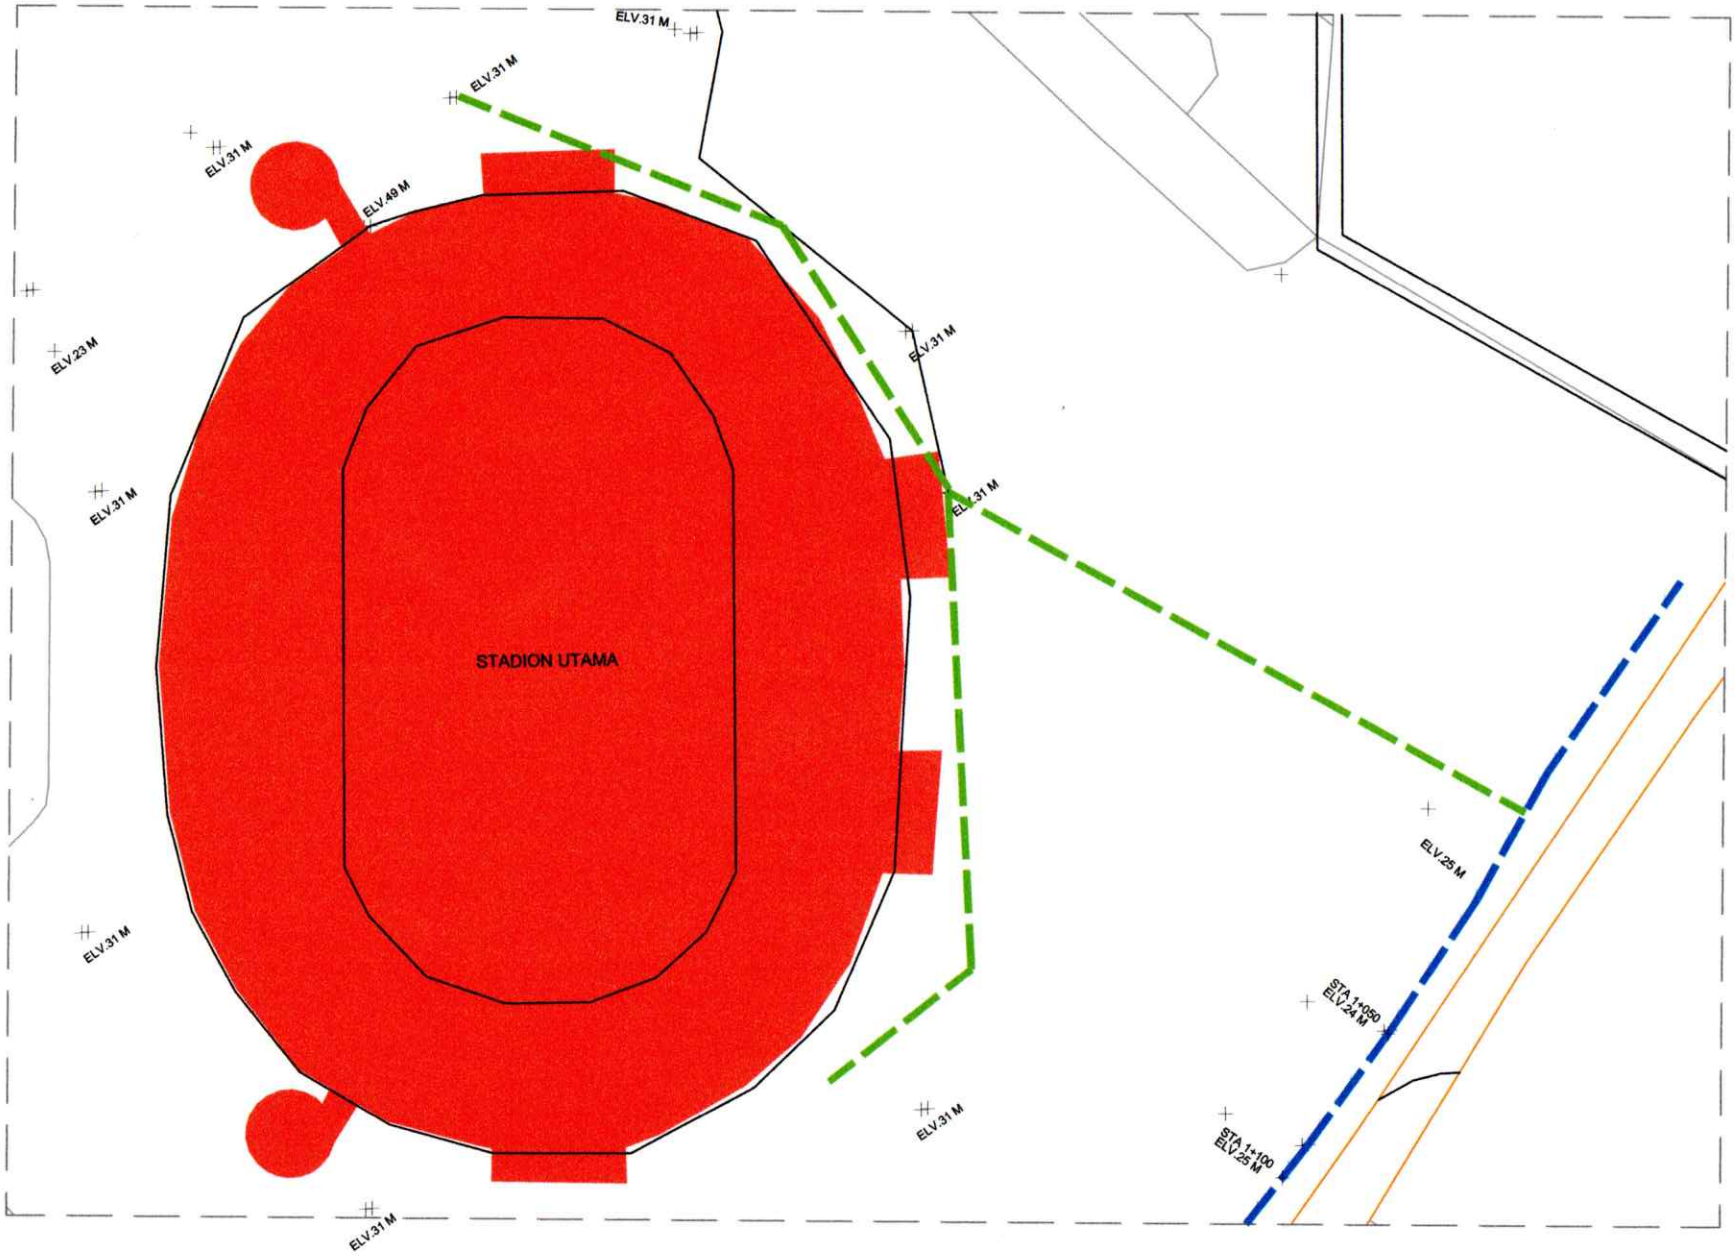

PEMERINTAH PROPINSI KALIMANTAN TIMUR
DINAS PEMUDA DAN OLAHRAGA
PROV. KALIMANTAN TIMUR UPTD PPO

KETERANGAN :

PAKET :

REINSTAL JARINGAN AIR STADION UTAMA

NAMA GAMBAR :

LAYOUT AREA STADION UTAMA

TANGGAL	SKALA	KODE GMBR	NO. LMBR	JML. LMBR
			10	

KONSULTAN PERENCANA

CV. ARYA MUDA KONSULINDO

Ir. Harry Maryanto, ST
Direktur

DI PERIKSA OLEH :


PEJABAT PELAKSANA TEKNIS KEGIATAN (PPTK)

Mohammad Yusran
NIP : 19700804 199203 1 007


DISETUJUI OLEH :

KUASA PENGGUNA ANGGARAN (KPA)


Ruspiansyah, S.Sos, M.Si
NIP : 19700210 199002 1 002

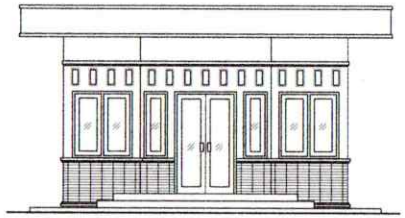


TAMPAK A
Skala 1 : 100

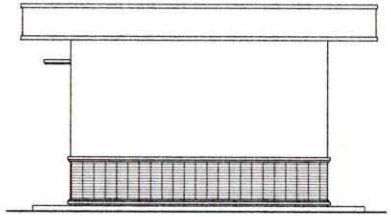


TAMPAK B
Skala 1 : 100

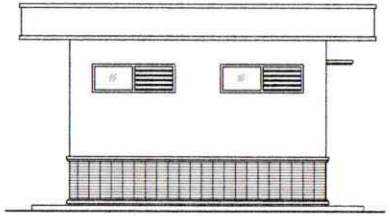


TAMPAK C
Skala 1 : 100

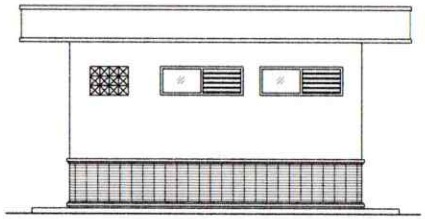

TAMPAK D
Skala 1 : 100

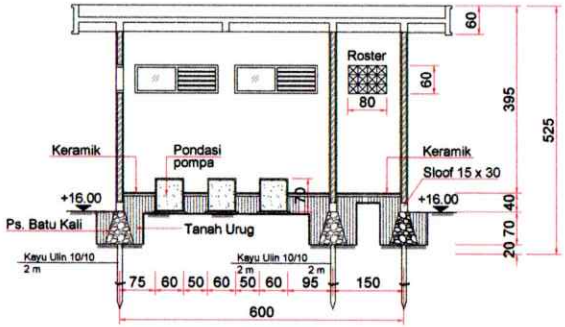


POTONGAN 1
Skala 1 : 100

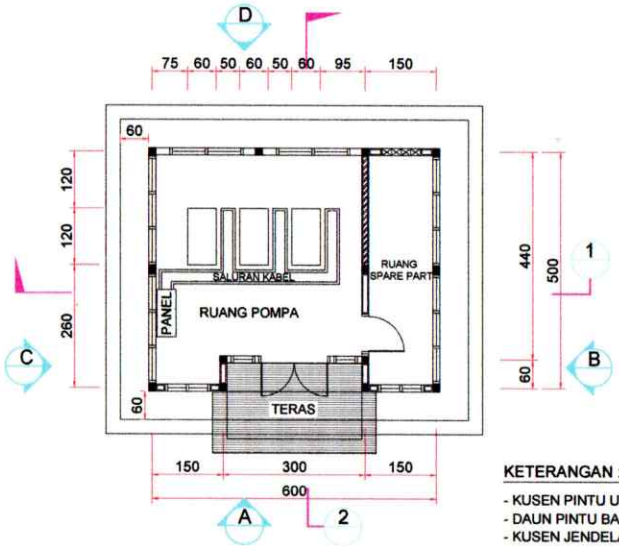

DENAH
Skala 1 : 100

KETERANGAN :

- KUSEN PINTU UTAMA BAJA
- DAUN PINTU BAJA
- KUSEN JENDELA ALUMUNIUM & KACA
- DINDING DEPAN BATU ALAM TEMPEL

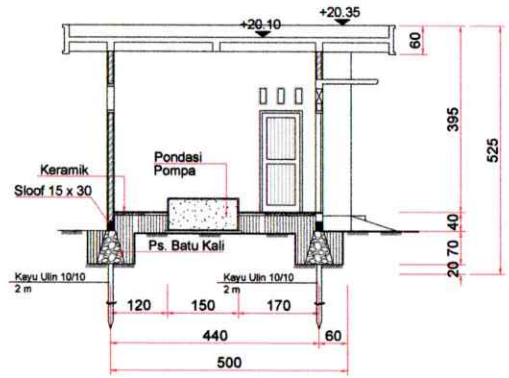

POTONGAN 2
Skala 1 : 100

PEMERINTAH PROPINSI KALIMANTAN TIMUR
DINAS PEMUDA DAN OLAHRAGA
PROV. KALIMANTAN TIMUR UPTD PPO

KETERANGAN :

PAKET :

REINSTAL JARINGAN AIR STADION UTAMA

NAMA GAMBAR :

DENAH & DETAIL RUMAH POMPA

TANGGAL	SKALA	KODE GMBR	NO. LMBR	JML. LMBR
			11	

KONSULTAN PERENCANA

CV. ARYA MUDA KONSULINDO
ARYA MUDA KONSULINDO
ENGINEERING CONSULTANT

Ir. Harry Maryanto, ST
Direktur

DI PERIKSA OLEH :


PEJABAT PELAKSANA TEKNIS KEGIATAN (PPTK)

Mohammad Yusran
NIP : 19700804 199203 1 007

DISETUJUI OLEH :

KUASA PENGGUNA ANGGARAN (KPA)

Ruspiansyah, S.Sos, M.Si
NIP : 19700210 199002 1 002

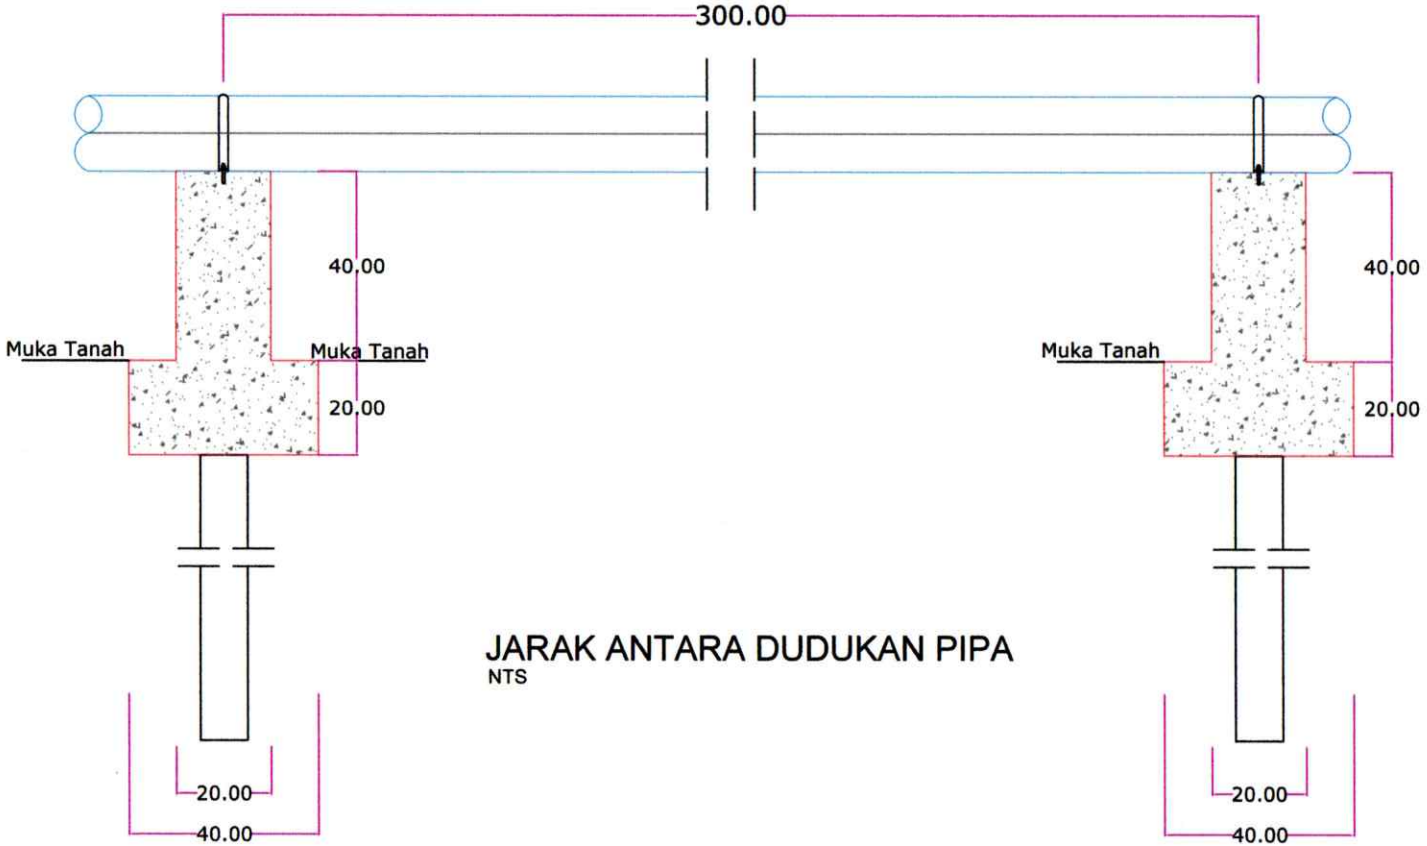

JARAK ANTARA DUDUKAN PIPA
NTS

PEMERINTAH PROPINSI KALIMANTAN TIMUR
DINAS PEMUDA DAN OLAHRAGA
PROV. KALIMANTAN TIMUR UPTD PPO

KETERANGAN :

PAKET :

REINSTAL JARINGAN AIR STADION UTAMA

NAMA GAMBAR :

PONDASI DUDUKAN PIPA

TANGGAL	SKALA	KODE GMBR	NO. LMBR	JML. LMBR
			12	

KONSULTAN PERENCANA

CV. ARYA MUDA KONSULINDO
ARYA MUDA KONSULINDO - ENGINEERING CONSULTANT

Ir. Harry Haryanto, ST
Direktur

DI PERIKSA OLEH :


PEJABAT PELAKSANA TEKNIS KEGIATAN (PPTK)

Mohammad Yusran
NIP : 19700804 199203 1 007


DISETUJUI OLEH :

KUASA PENGGUNA ANGGARAN (KPA)

Ruspiansyah, S.Sos, M.Si
NIP : 19700210 199002 1 002

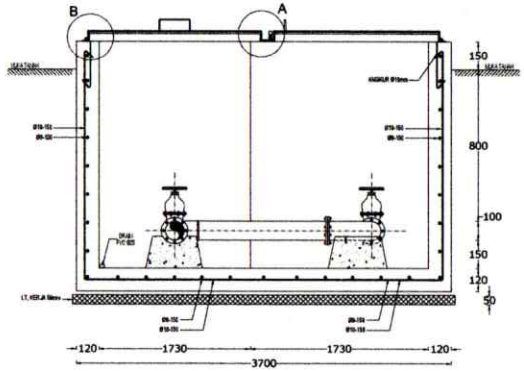


POTONGAN 2
Skala 1 : 25

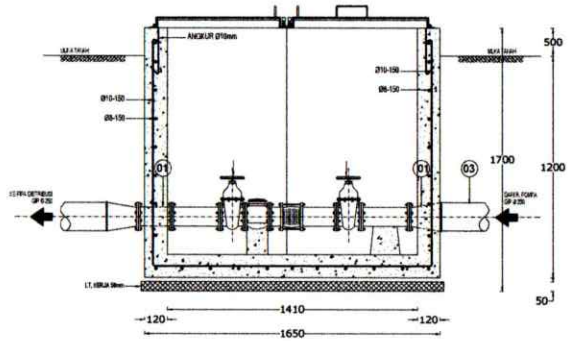


POTONGAN 1
Skala 1 : 25

TABEL BULK METER


NO	URAIAN	DIMENSI UNTUK PIPA (mm)	BAHAN	JUMLAH
01	PIPA INLET	ø 250	GIP	–
02	PIPA	ø 250	GIP	–
03	GATE VALVE	ø 250	CI	1
04	DISMANTLING JOINT	ø 250	CI	1
05	METER AIR	ø 250	CI	1
06	PIPA OUTLET	ø 250	HDPE	–
07	FLANGE LAS	ø 250	CI	6
08	CHECK VALVE	ø 250	CI	1

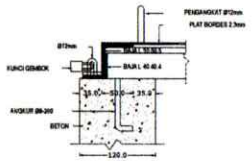


DETAIL A
Skala 1 : 7.5

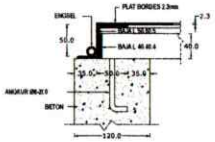

DETAIL B
Skala 1 : 7.5

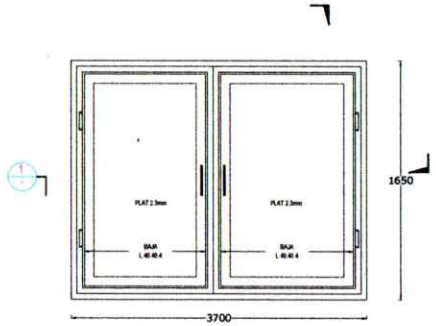

TAMPAK ATAS
Skala 1 : 25

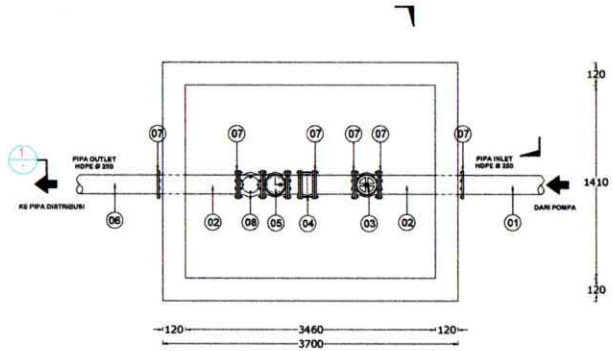

DENAH
Skala 1 : 25

PEMERINTAH PROPINSI KALIMANTAN TIMUR
DINAS PEMUDA DAN OLAHRAGA
PROV. KALIMANTAN TIMUR UPTD PPO

KETERANGAN :

PAKET :

REINSTAL JARINGAN AIR STADION UTAMA

NAMA GAMBAR :

WATER METER DAN CHAMBER Ø 250MM

TANGGAL	SKALA	KODE GMBR	NO. LMBR	JML. LMBR
			13	

KONSULTAN PERENCANA

CV. ARYA MUDA KONSULINDO

Ir. Harry Maryanto, ST
Direktur

DI PERIKSA OLEH :


PEJABAT PELAKSANA TEKNIS KEGIATAN (PPTK)

Mohammad Yusran
NIP : 19700804 199203 1 007


DISETUJUI OLEH :

KUASA PENGGUNA ANGGARAN (KPA)


Ruspiansyah, S.Sos, M.Si
NIP : 19700210 199002 1 002

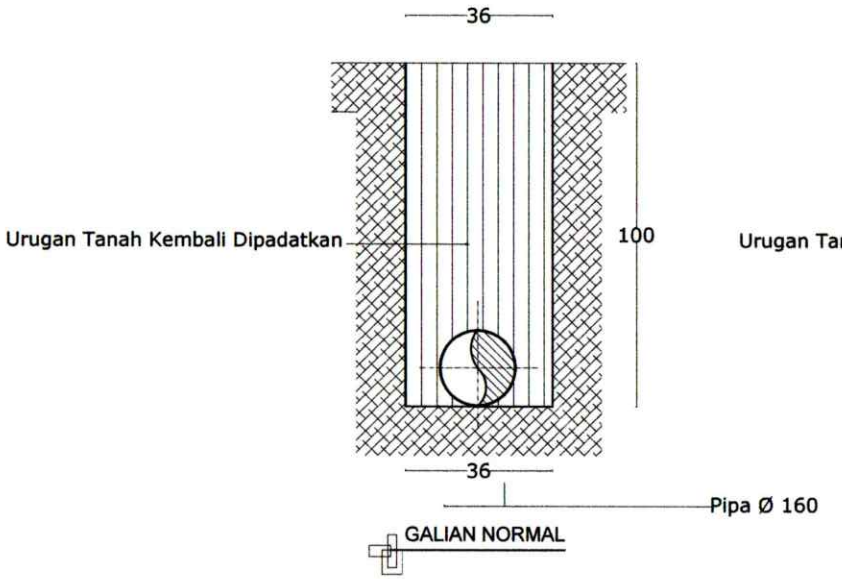


GALIAN NORMAL

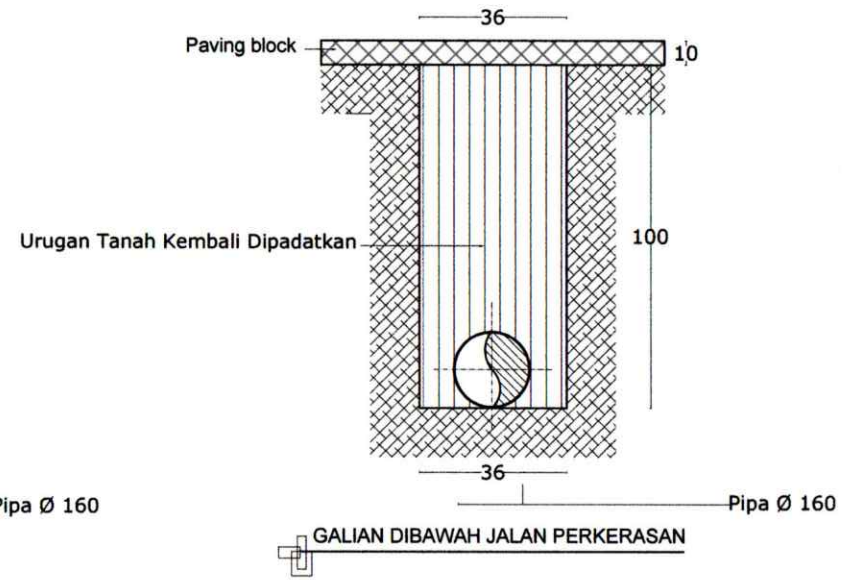

GALIAN DIBAWAH JALAN PERKERASAN

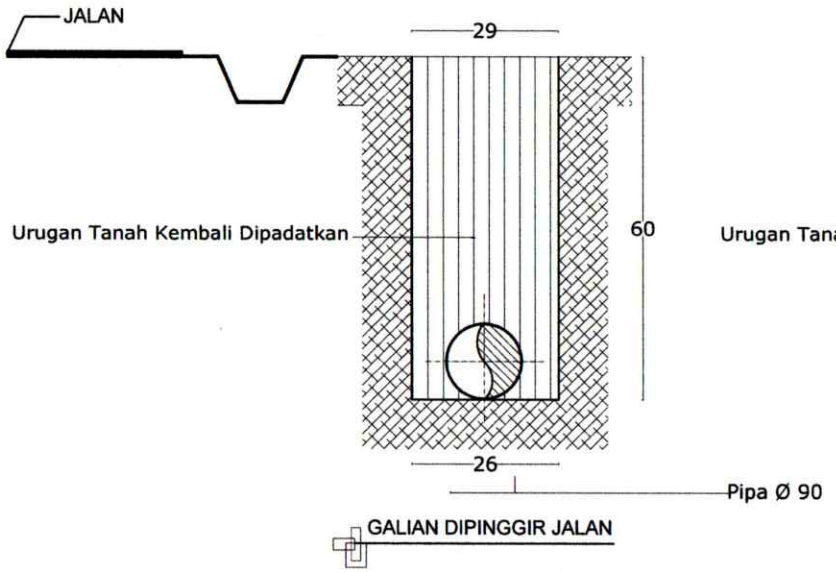

GALIAN DIPINGGIR JALAN

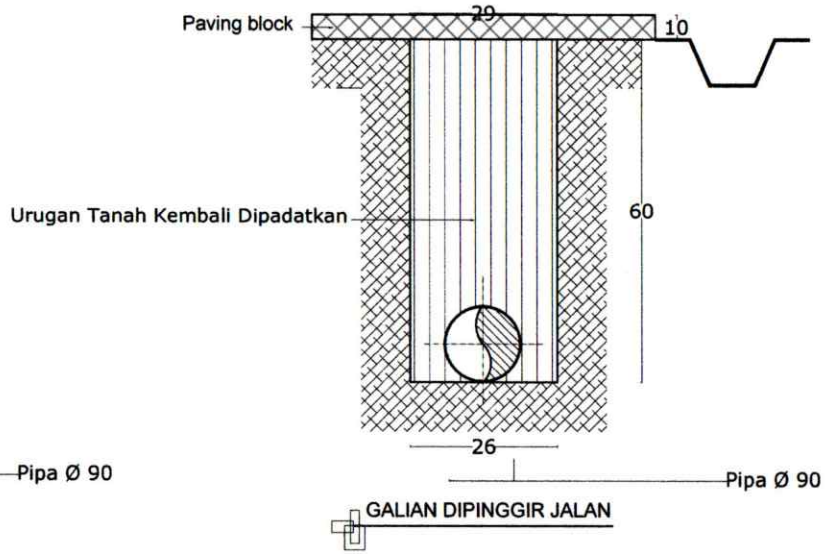

GALIAN DIPINGGIR JALAN

PEMERINTAH PROPINSI KALIMANTAN TIMUR
DINAS PEMUDA DAN OLAHRAGA
PROV. KALIMANTAN TIMUR UPTD PPO

KETERANGAN :

PAKET :

REINSTAL JARINGAN AIR STADION UTAMA

NAMA GAMBAR :

TANGGAL	SKALA	KODE GMBR	NO. LMBR	JML. LMBR
			14	

KONSULTAN PERENCANA

CV. ARYA MUDA KONSULINDO

Ir. Harry Maryanto, ST
Direktur

DIPERIKSA OLEH :

PEJABAT PELAKSANA TEKNIS KEGIATAN (PPTK)

Mohammad Yusran
NIP : 19700804 199203 1 007

DISETUJUI OLEH :

KUASA PENGGUNA ANGGARAN (KPA)

Ruspiansyah, S.Sos, M.Si
NIP : 19700210 199002 1 002